


# Návrh Lydčiny zahrady, Chorvátsky Grob - VARIANTA 1

## M 1:125

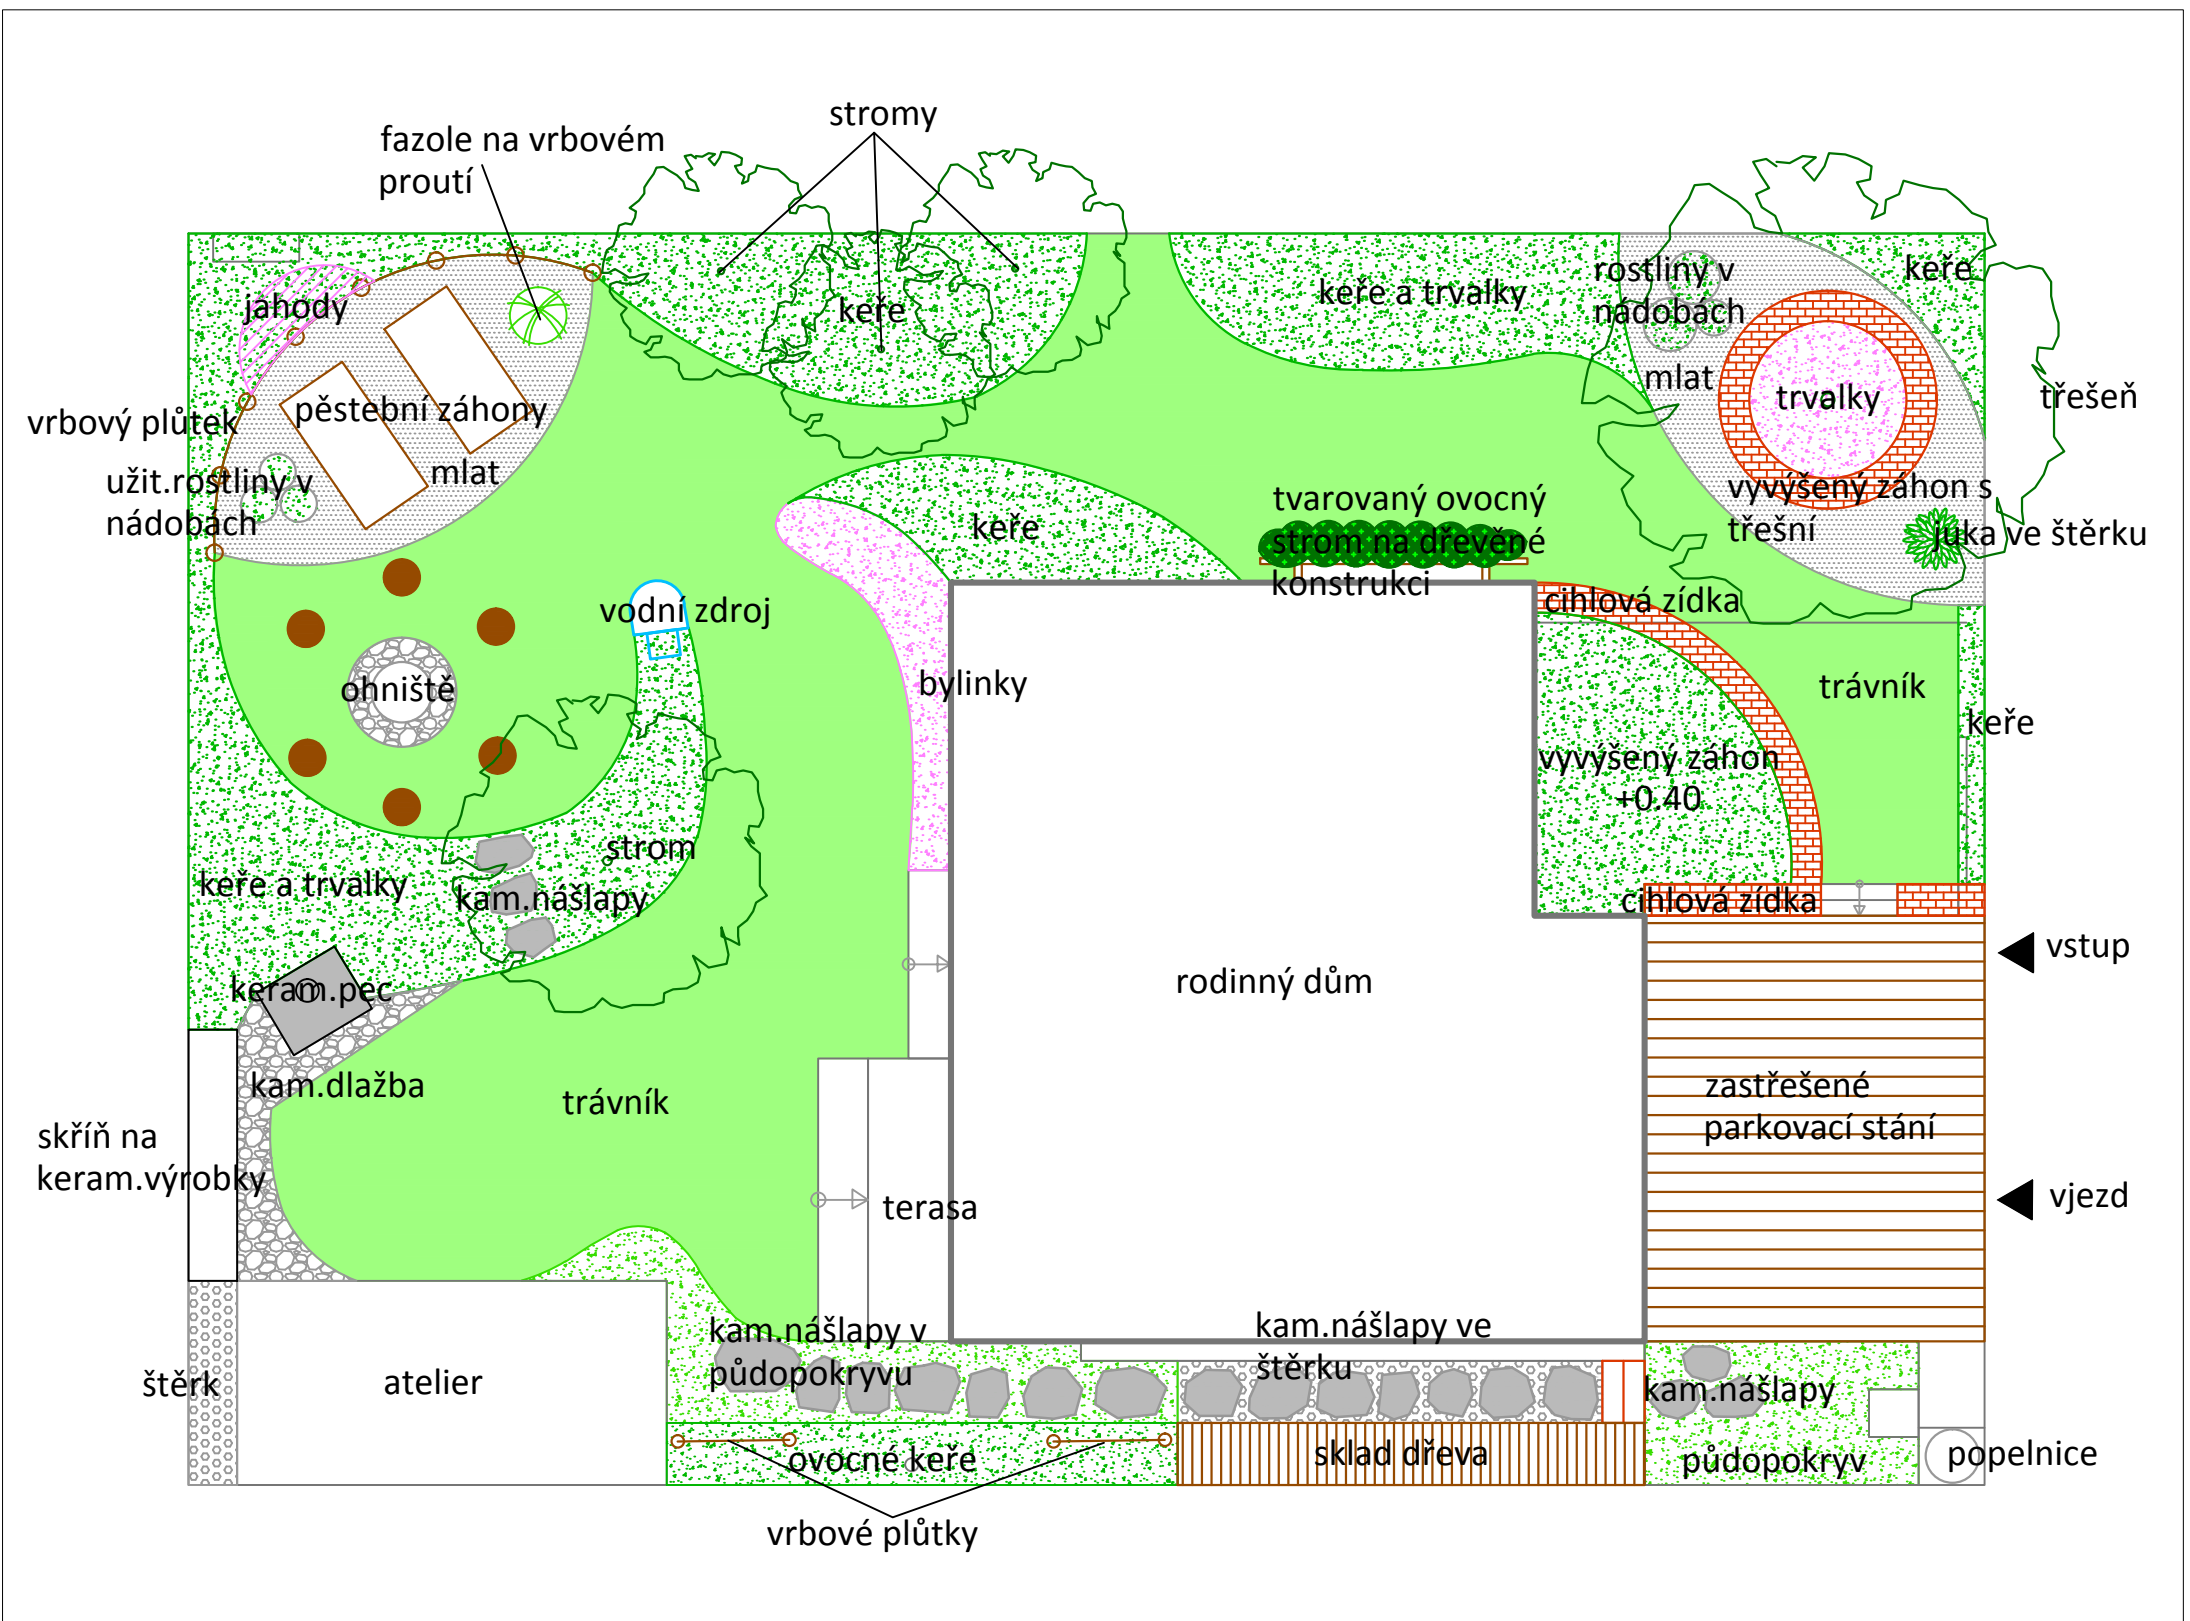

VYPRACOVAL Ing. Ladislava Nagyová	INVESTOR zahrádka Lydky, Chorvátsky Grob
KONTROLOVAL Ing. Ladislava Nagyová	STAVBA Návrh zahrady u rodinného domu
ZAK.ČÍSLO	ČÁST Sadové úpravy
ARCH.ČÍSLO	OBSAH Studie - varianta 1
STUPEŇ DOKUMENTACE <b>STUDIE</b>	

<b>GARD&amp;N</b>		
<small>Hradištská 250, 686 03 Staré Město</small>		
<small>t:572 542 969, mob:777 743 026</small>		
FORMÁT 2 x A4	1	2 3
DATUM březen 2016	4	5 6
MĚŘÍTKO M 1:125	V.Č. 1	